



4e Verdieping

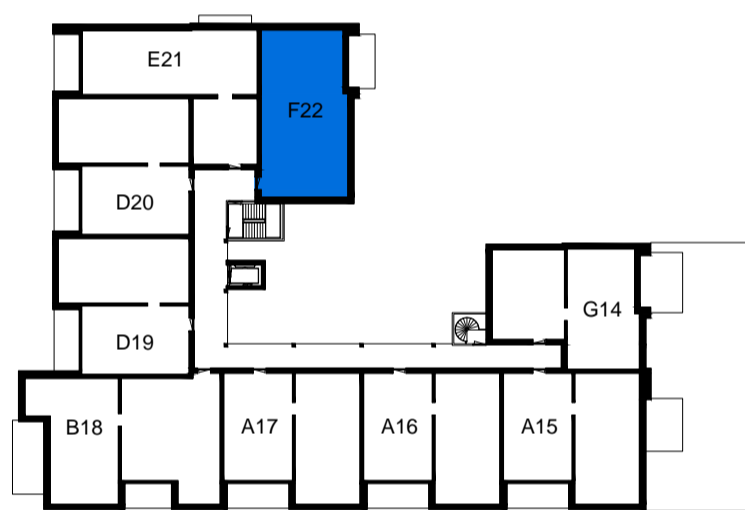


3e Verdieping



2e Verdieping

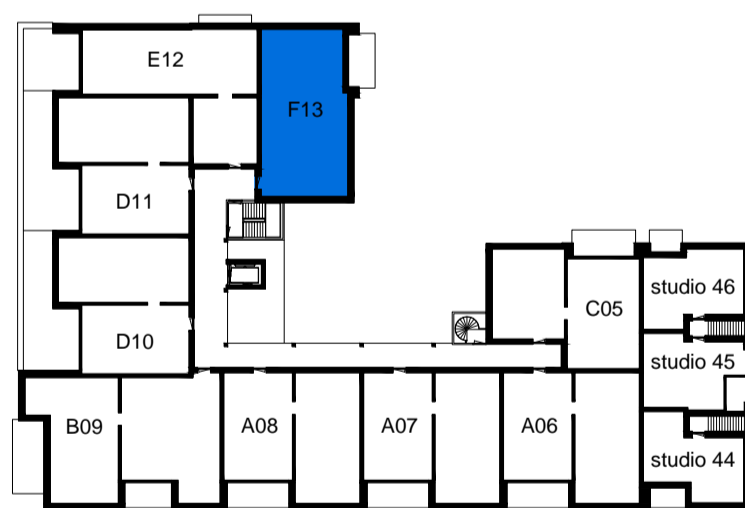

1e Verdieping

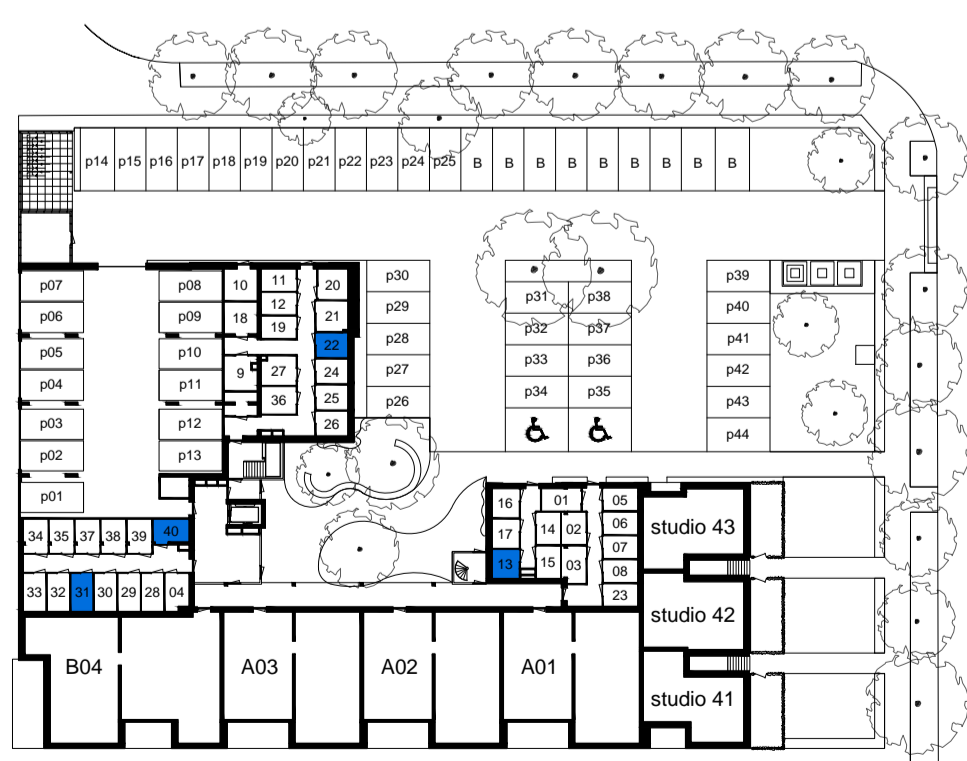


Begane grond



Oostgevel



Noordgevel

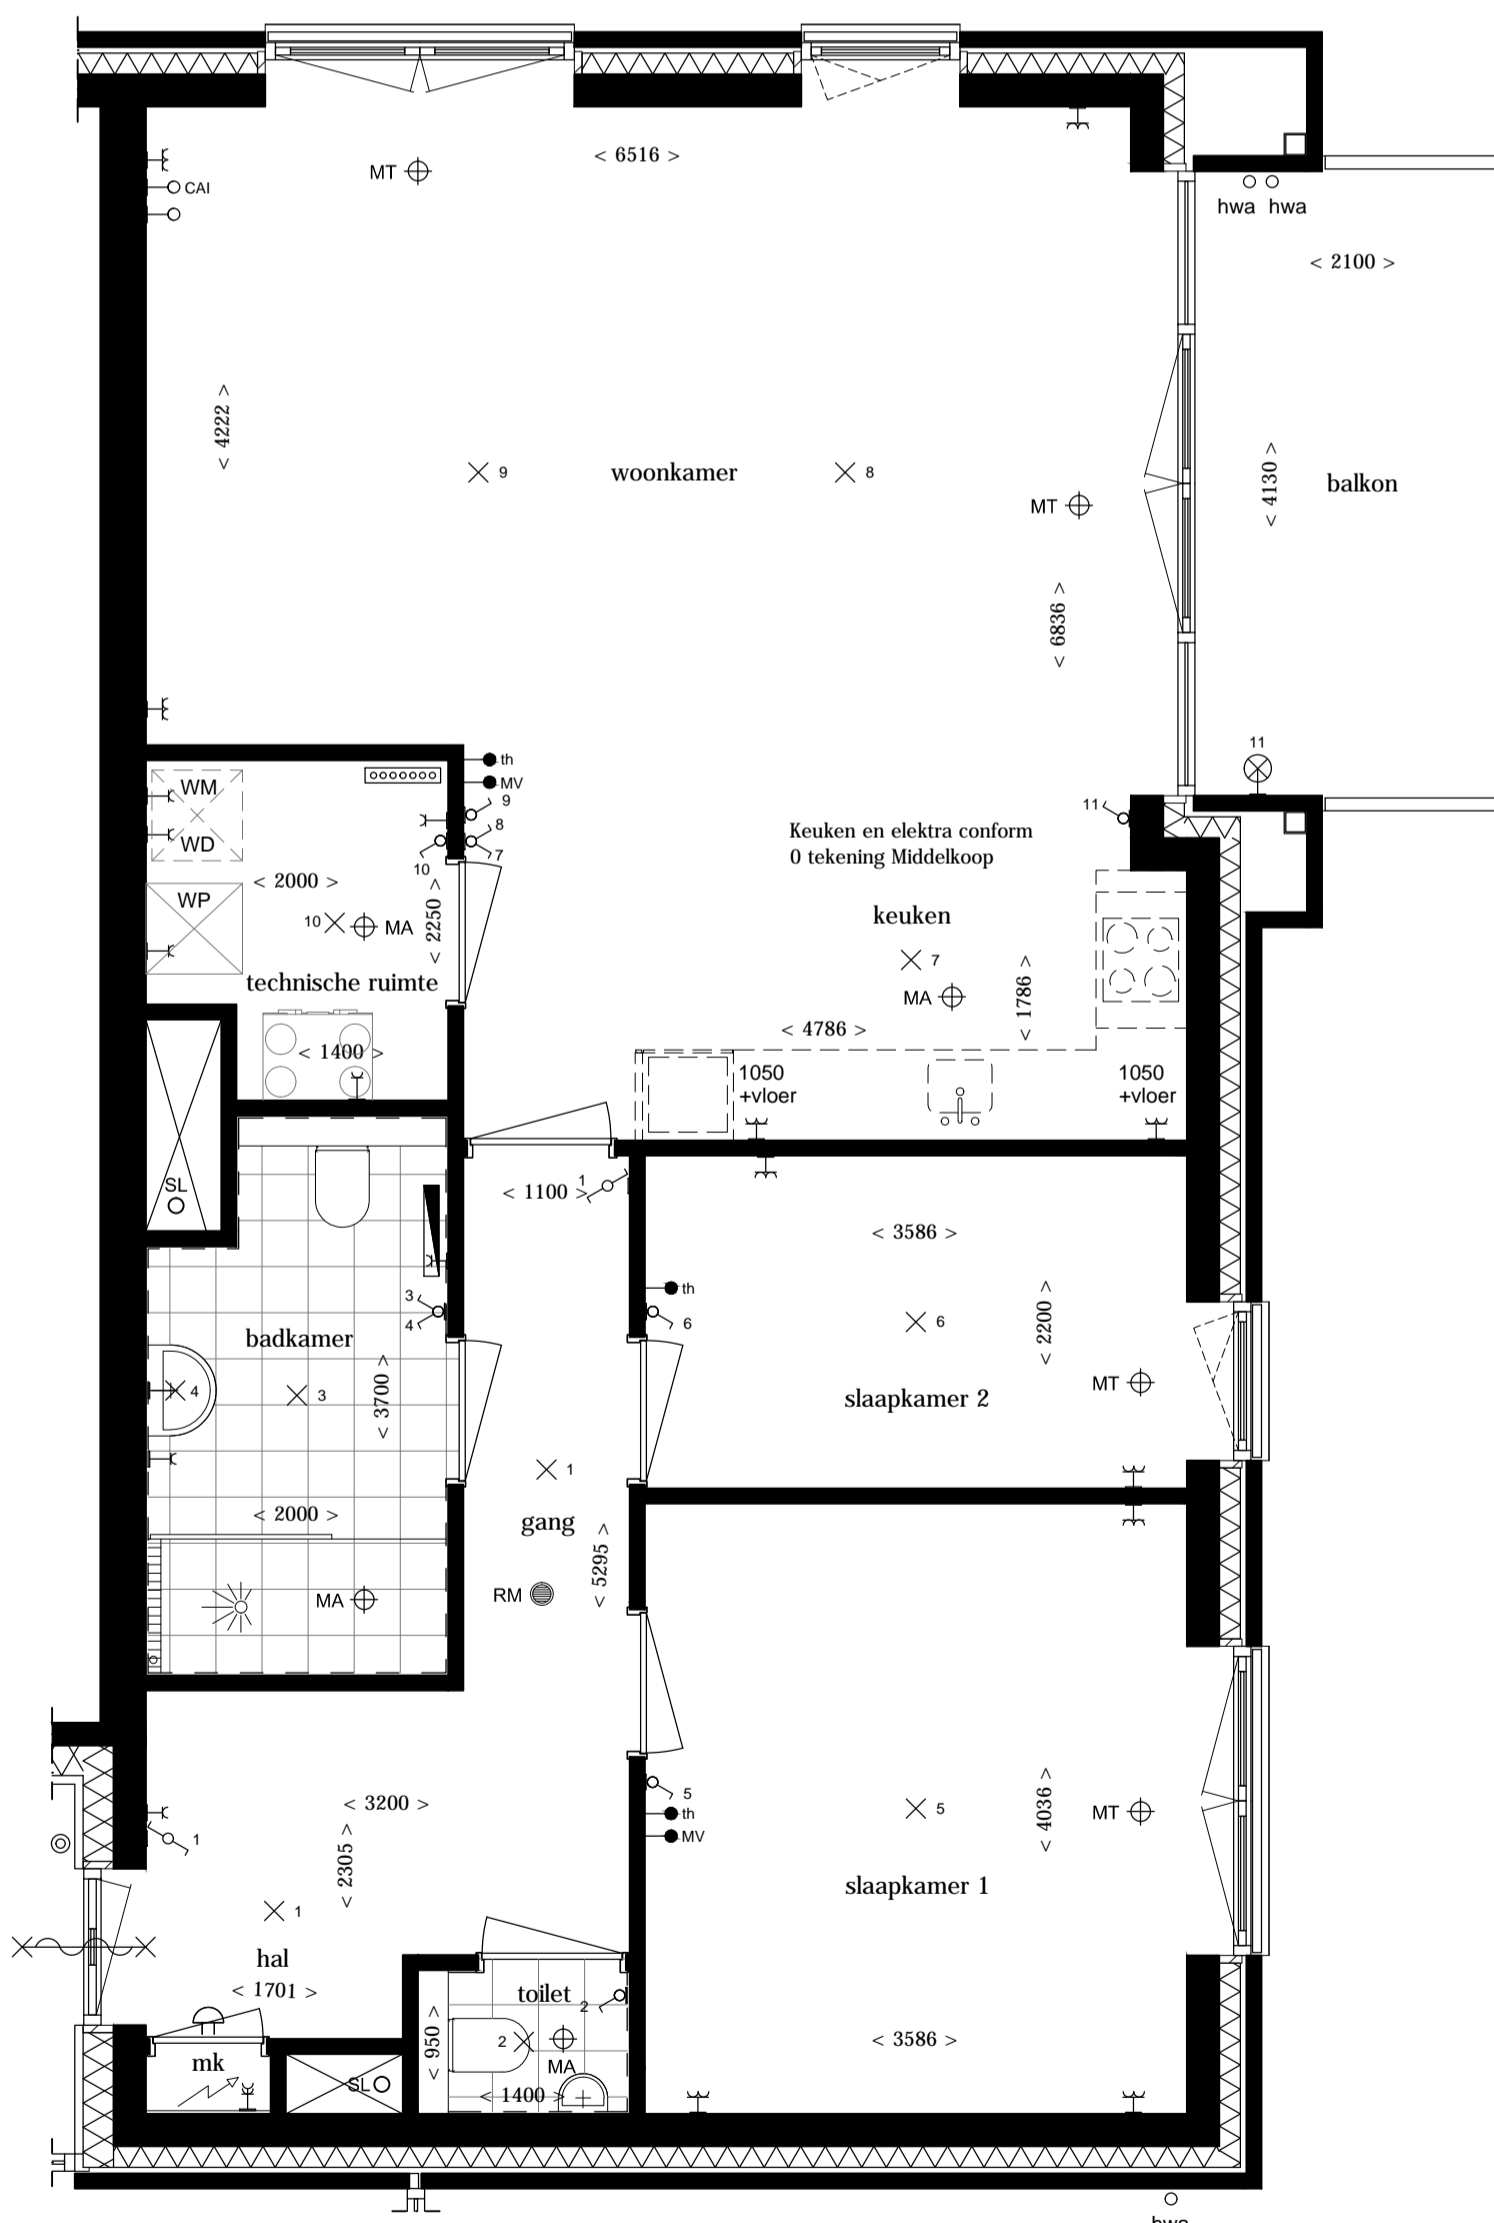

RENVOOI

	Wand massief		Onbedrade aansluiting
	Isolatie		Onbedrade aansluiting centrale antenne aansluiting
	Beldrukker		MT ⊕ Mechanische ventilatie, toevoer
	Bel schel		MA ⊖ Mechanische ventilatie, afvoer
	Roekmelder		Zelfsluitende deur, WBOBO 30 minuten
	Schakelaar		Standleiding
	Serieschakelaar		Electrische radiator
	Wisselschakelaar		Verdelers vloerverwarming
	Plafondlichtaansluitpunt		Opstelplaats WTW
	Wandlichtaansluitpunt		Opstelplaats warmtepomp
	Plafondlichtaansluitpunt		Opstelplaats wasmachine en wasdroger "condensdroger"
	Wandlichtaansluitpunt		Kruipluik
	Enkele wandcontactdoos geaard (1050+P tenzij anders vermeld)		
	Dubbele wandcontactdoos geaard, opbouw (1050+P tenzij anders vermeld)		
	Dubbele wandcontactdoos geaard (300+P tenzij anders vermeld)		
	Aansluitpunt thermostaat		
	Bediening mechanische ventilatie		

Indeling badkamer is indicatief.
Indeling badkamer conform 0 tekening showroom.



Aan deze artist impressie kunnen geen rechten worden ontleend

Nieuwbouw van 40 appartementen en 6 studio's, Anna van Saksenweg te Vlaardingen

Bouwnr: 1e Verdieping: F13 3e Verdieping: F31
2e Verdieping: F22 4e Verdieping: F40

Plattegronden: 1:50 Formaat: A1
Gevels: 1:200 Datum: 10.09.2024
Plattegronden overzicht: 1:600 Tekeningnummer: VK-11

Realisatie: Architect:



Willigen Partners
VASTGOEDEXPLOITATIE

Ontwikkeling:

