

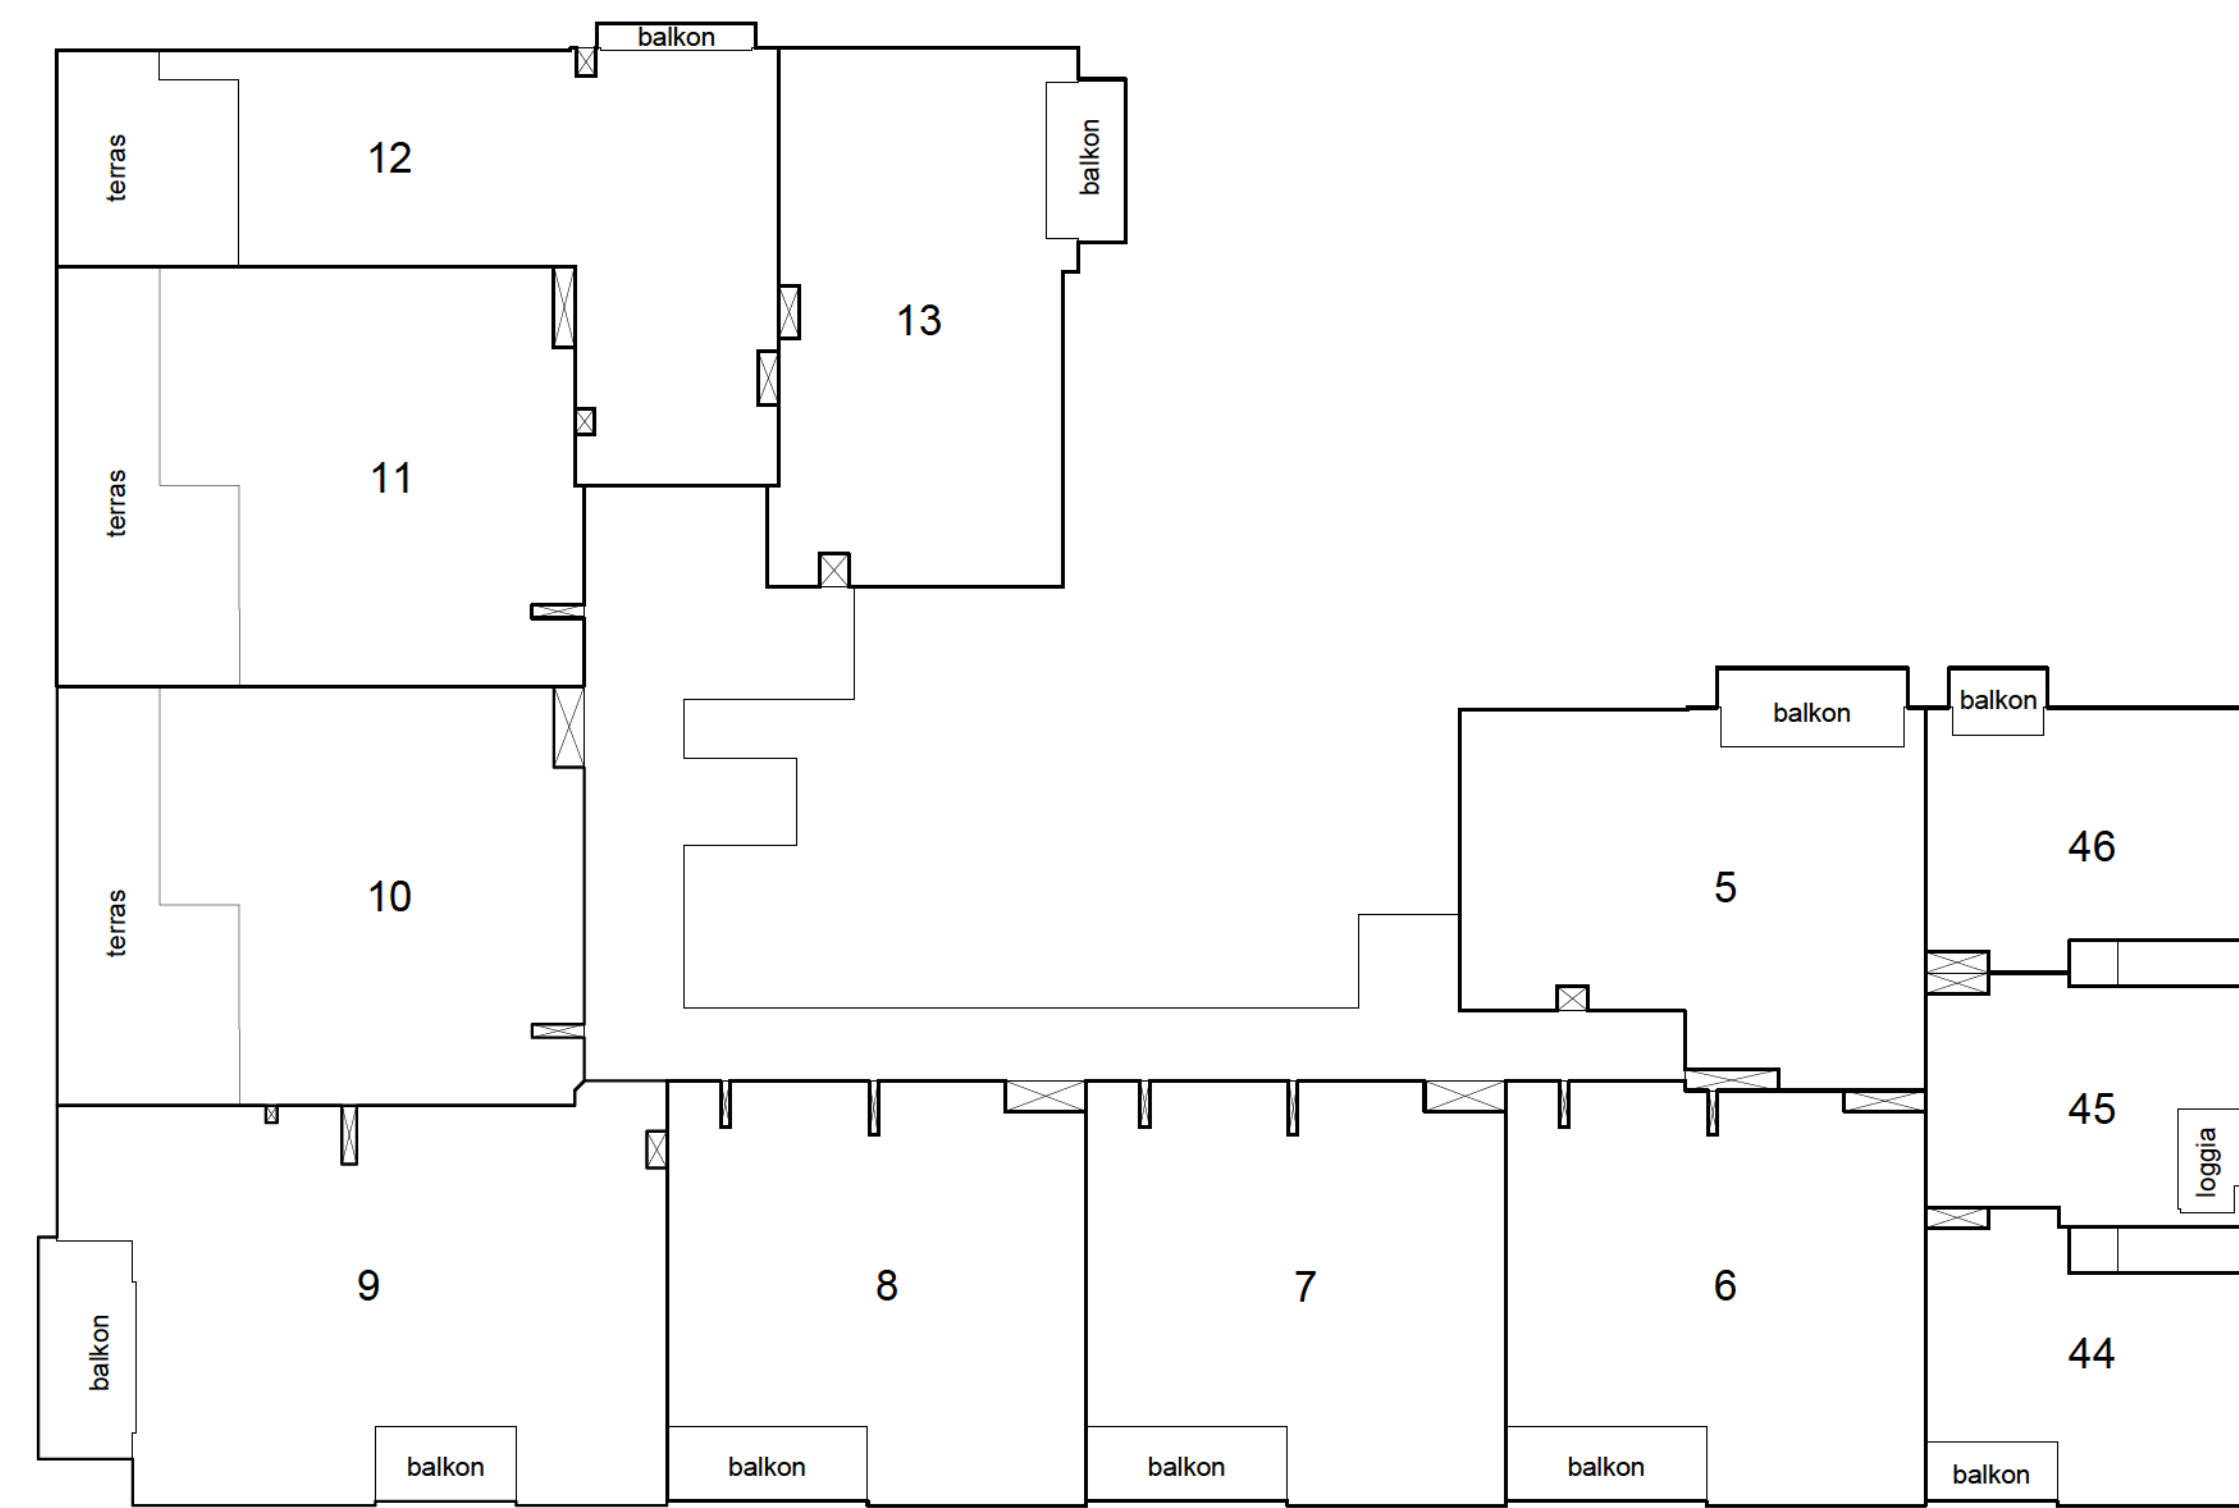
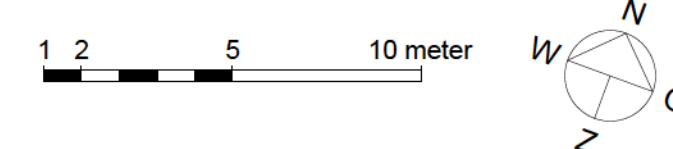


Begane grond

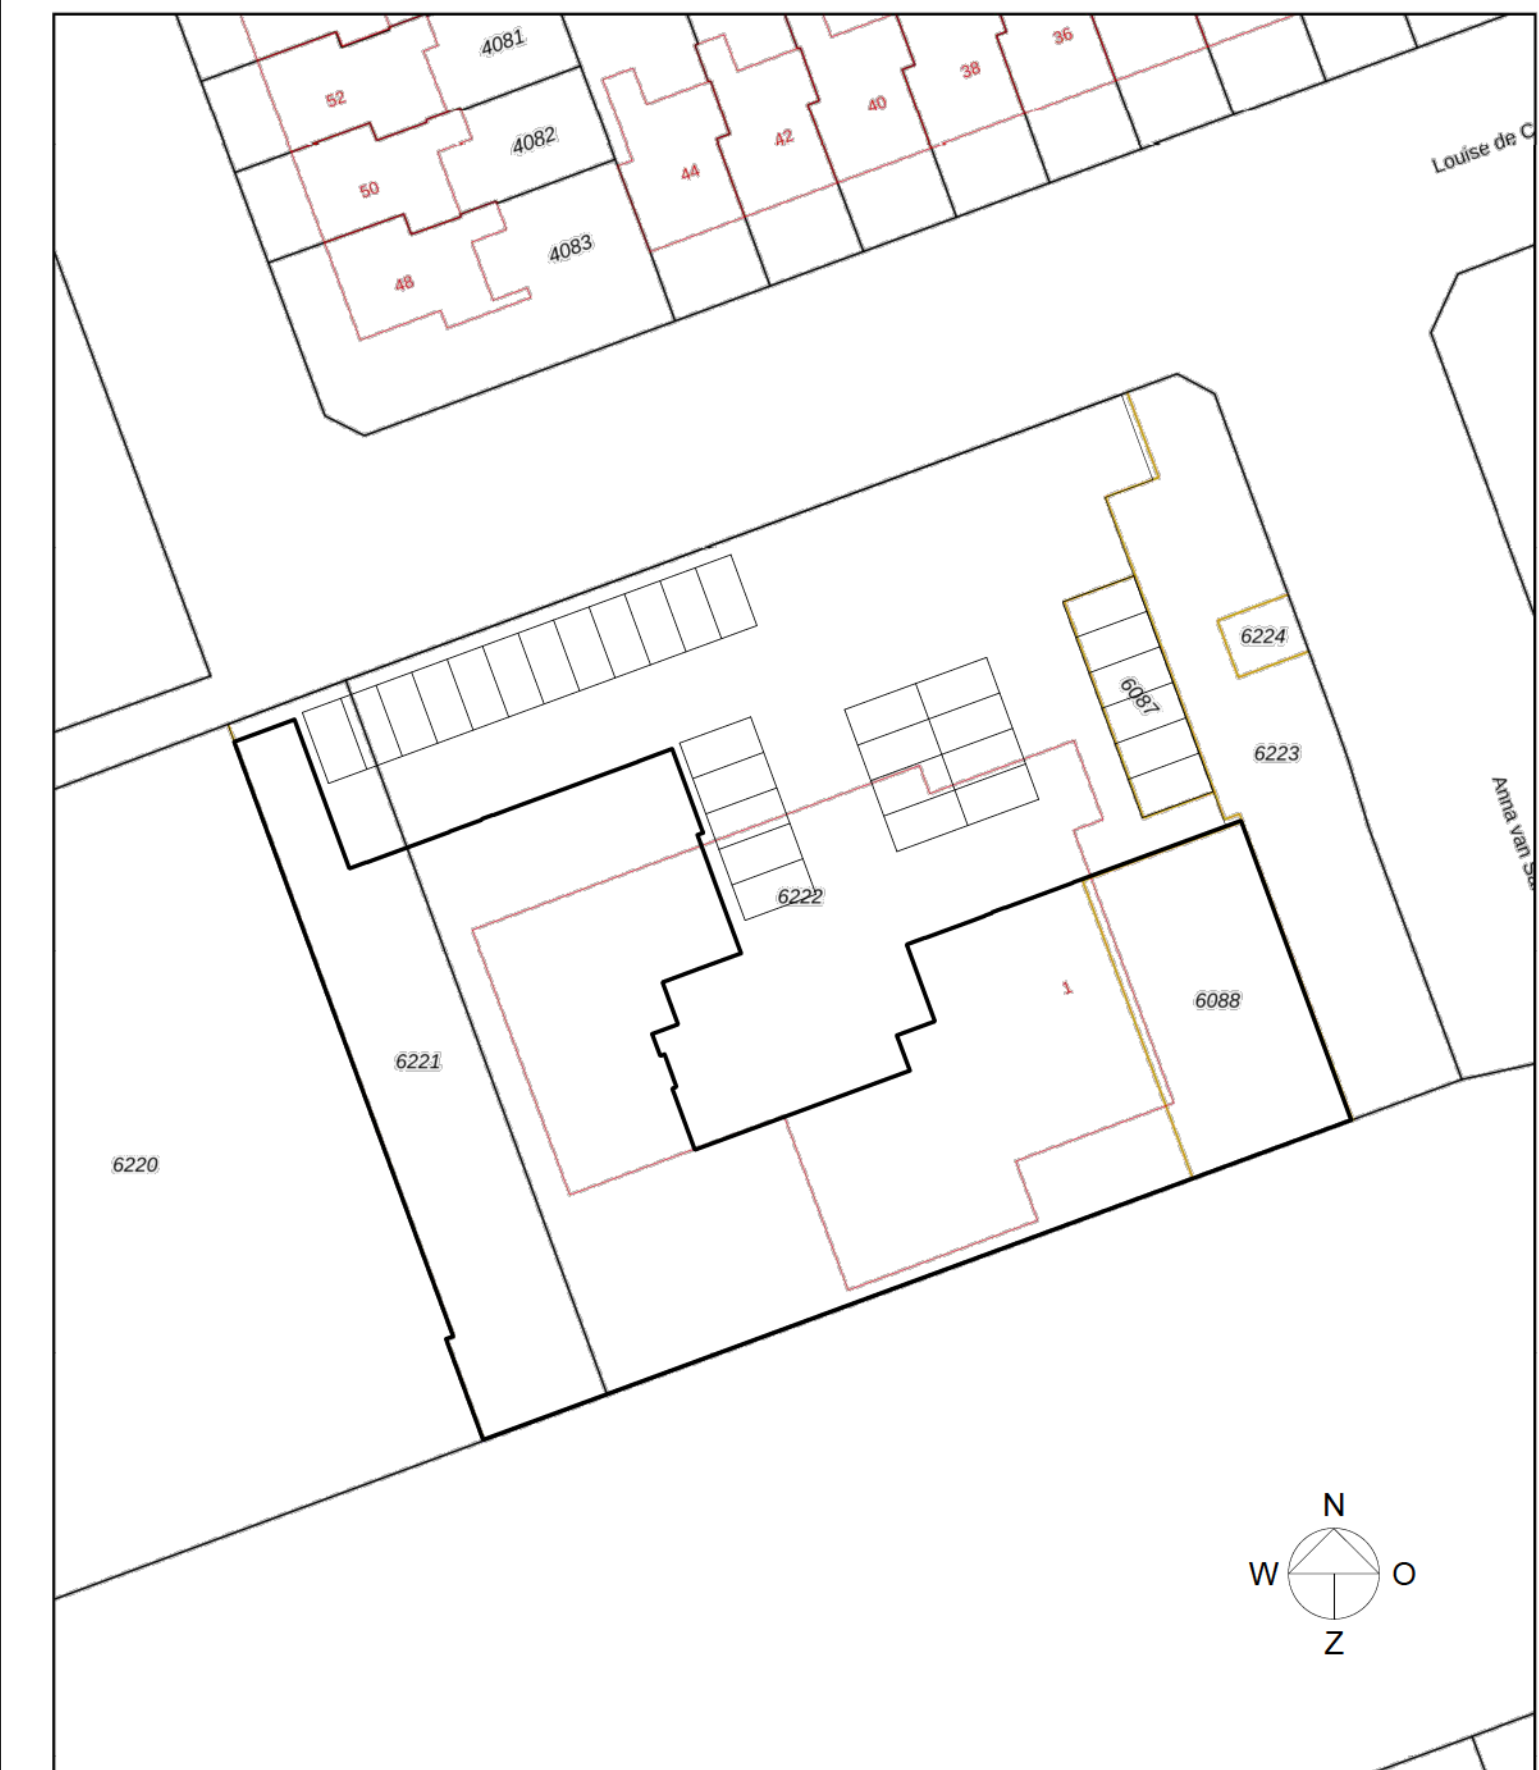

1e Verdieping

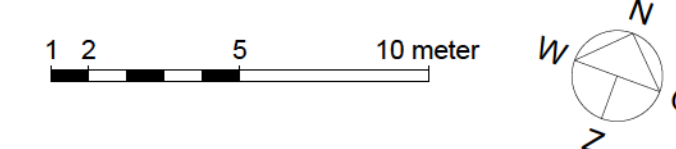

Deze kaart is noordgericht
 12345 Perceelnummer
 01 Huisnummer
 Vastgestelde kadastrale grens
 Voorgipige kadastrale grens
 Administratieve kadastrale grens
 Bebouwing


Schaal 1:500
 Kadastrale gemeente Vlaardingen
 Sectie K
 Perceel 6222

Voor een meerklarend overzicht, gelieve op 4 oktober 2024 De bevrager van het kadaster en de openbare registers
 Aan de uitsluiting kunnen geen betrouwbare molen worden ontkend. Dit dient voor het kadaster en de openbare registers behoudt zich de intellectuele eigendomsrechten voor, waaronder het auteursrecht en het databankrecht.



kadaster




2e Verdieping

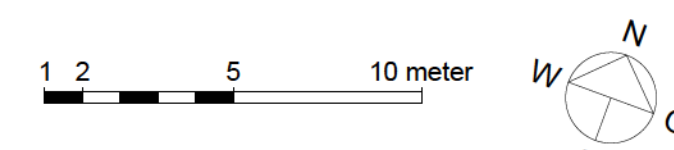

3e Verdieping

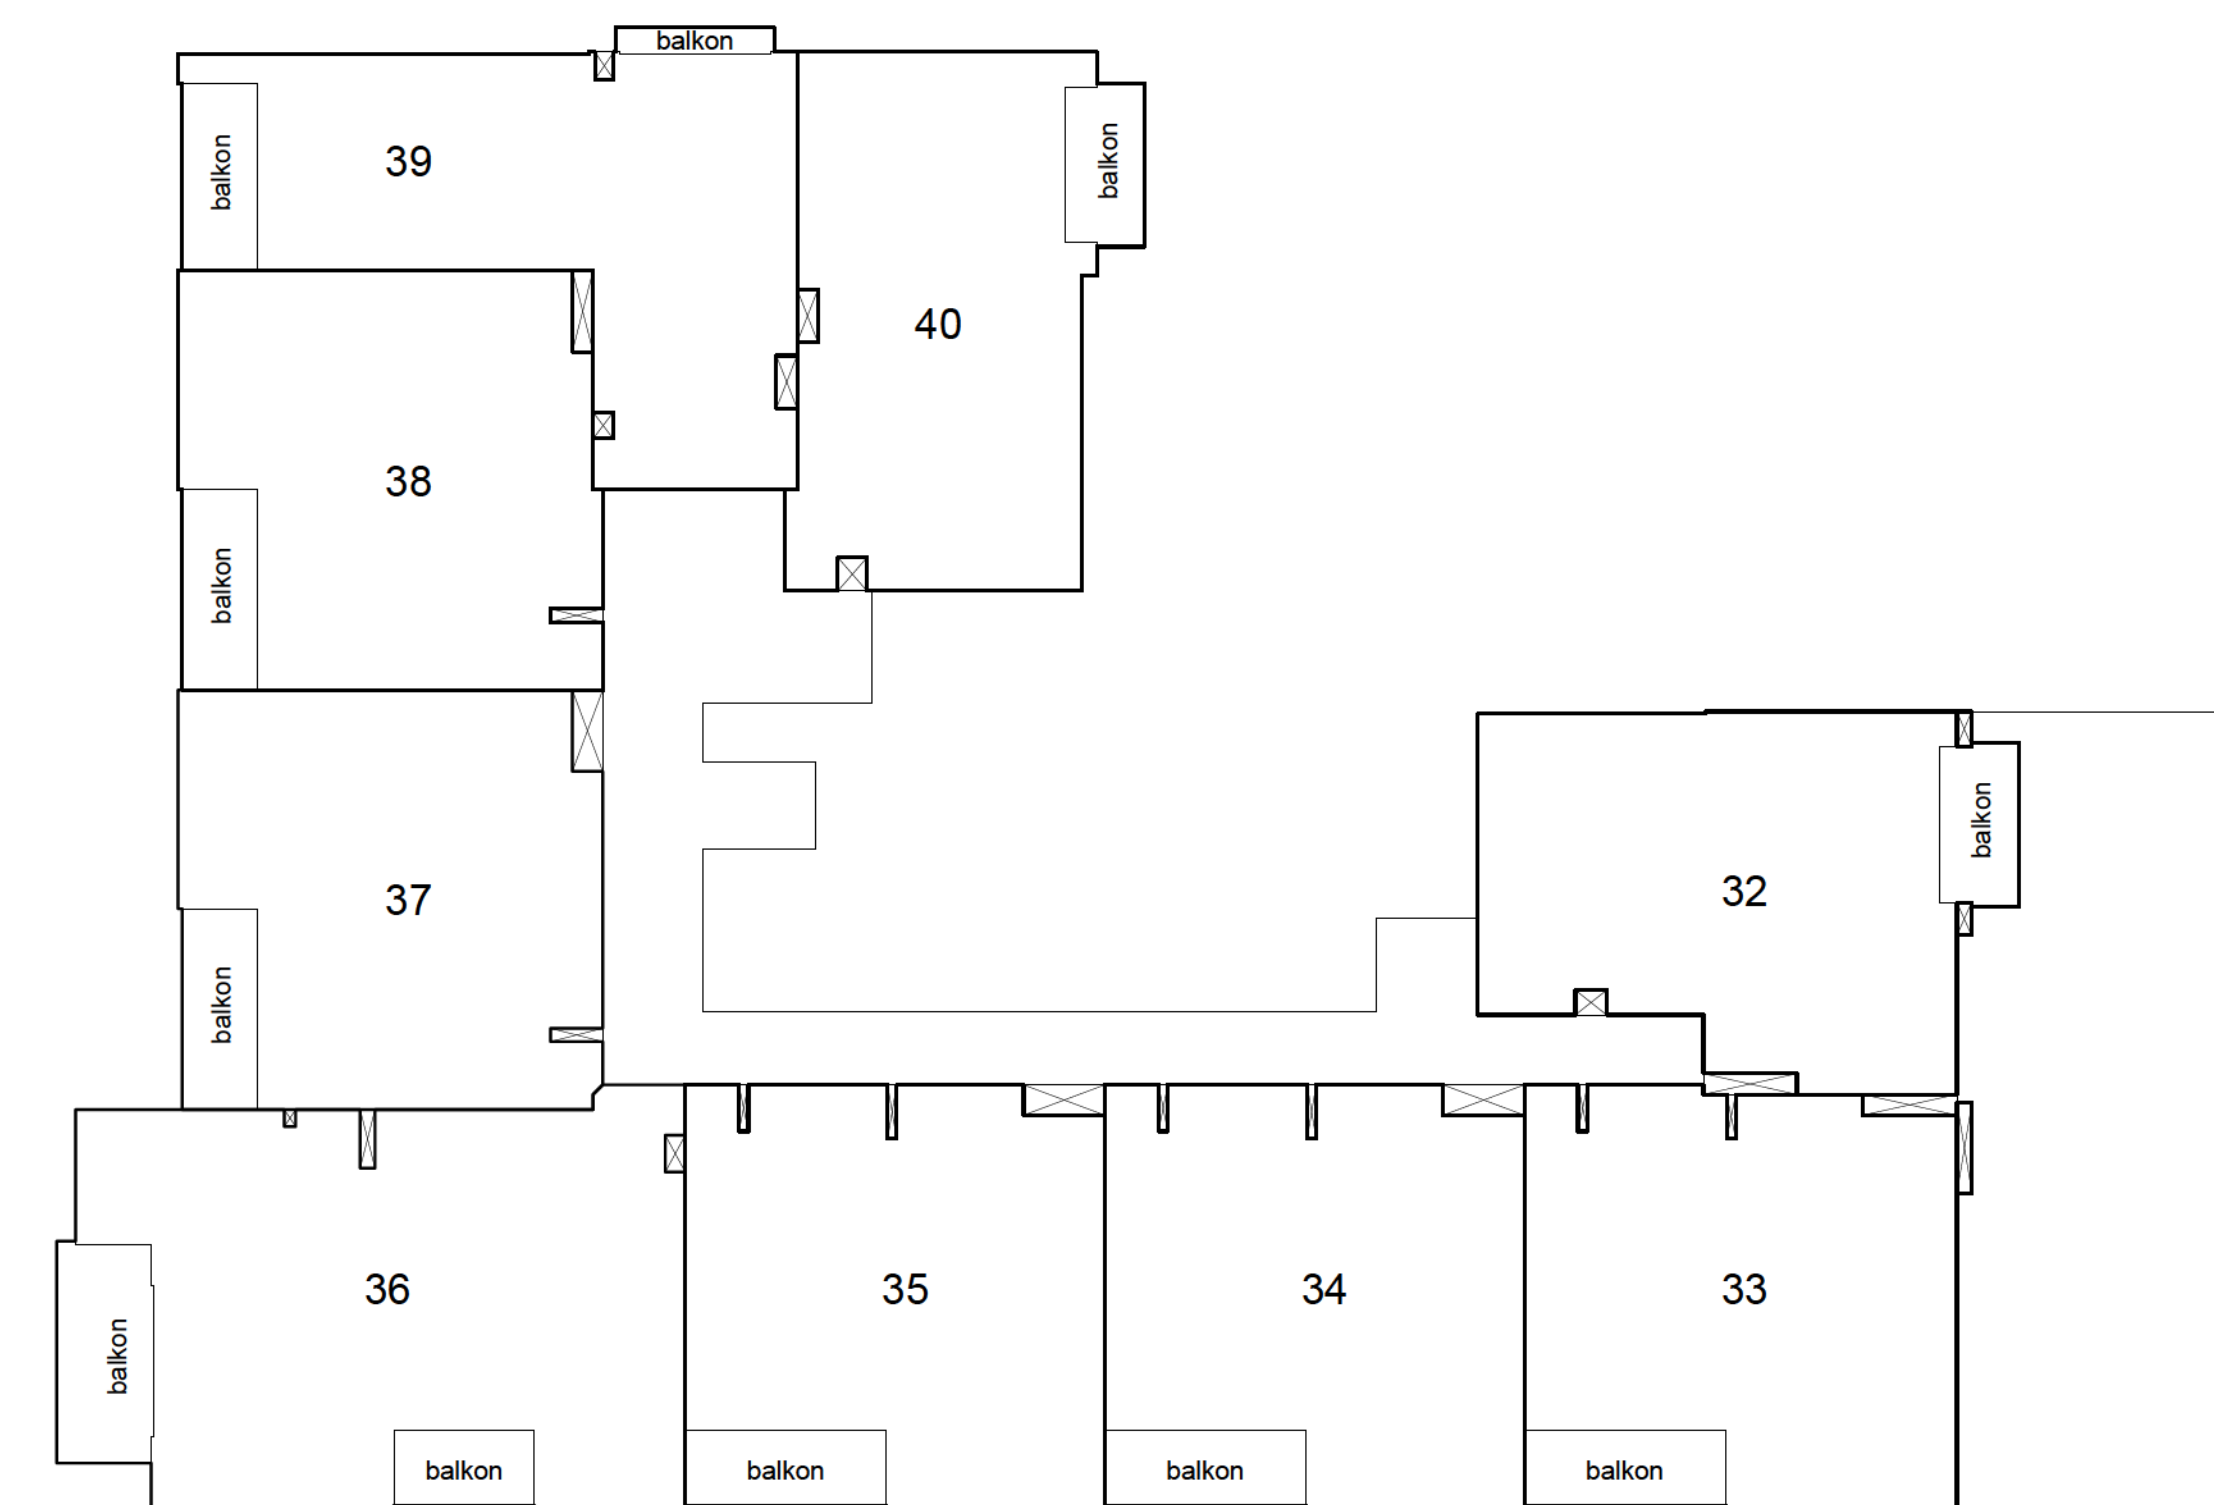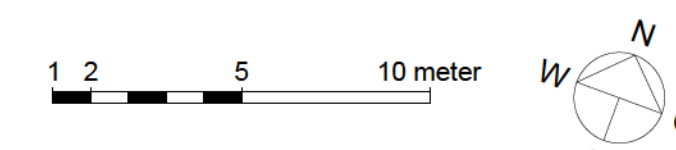

4e Verdieping

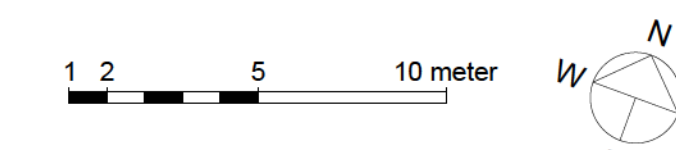

LEGENDA

VOORGENOMEN SPLITSING IN APPARTEMENTSRECHTEN VAN HET PERCEEL KADAстраAL BEKEND

gemeente :Vlaardingen
 sectie :K
 nummer :6087, 6088, 6221 en 6222

Wijchen d.d. de Notaris

- appartementsgrens
- gemeenschappelijke leidingkoker
- grens gemeenschappelijk gemeenschappelijke ruimte uitsluitend bestemd voor de appartementsrechten 41 t/m 46

ruimte voor de verklaring van de bevrager van het kadaster